

Agenzia del Territorio
CATASTO FABBRICATI
Ufficio Provinciale di
Brindisi


Scheda n. 1 Scala 1:200

div. 98


LO
albo:

N. 397

PIANO TERRA
H=MT. 3.70

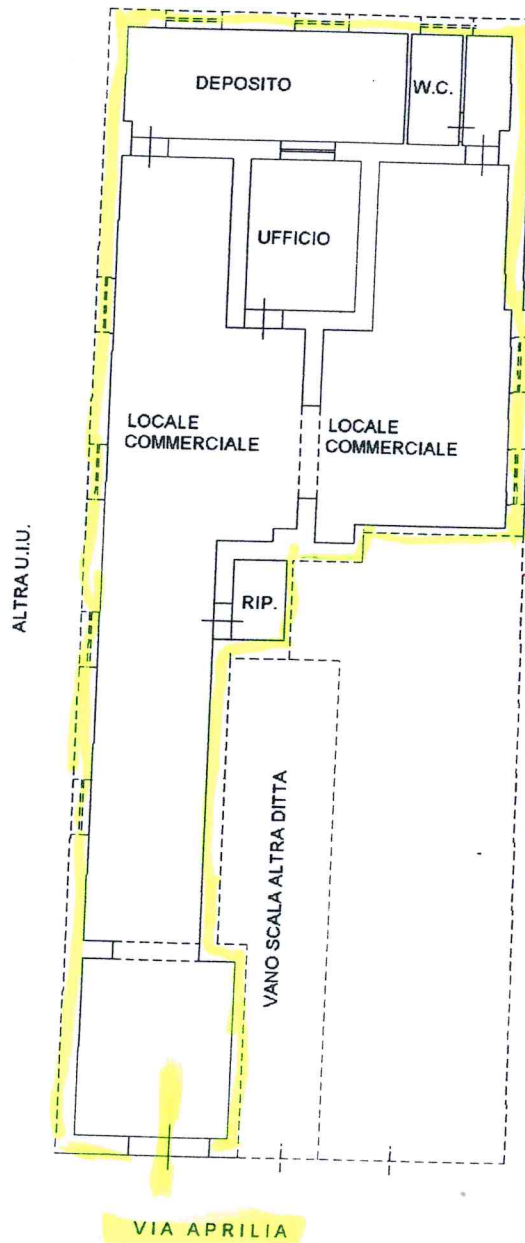

NORD

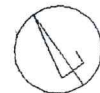

Catasto dei Fabbricati - Situazione al 08/11/2018 - Comune di BRINDISI (B180) - < Foglio: 194 - Particella: 169 - Subalterno: 11 >
VIA APRILIA n. 98 piano: T;

Ultima planimetria in atti

Data: 08/11/2018 - n. T258904 - Richiedente: MNGFRC55E13E471M

Scale: 1 - Formato di acquisizione: A4(210x297) - Formato stampa richiesto: A4(210x297)